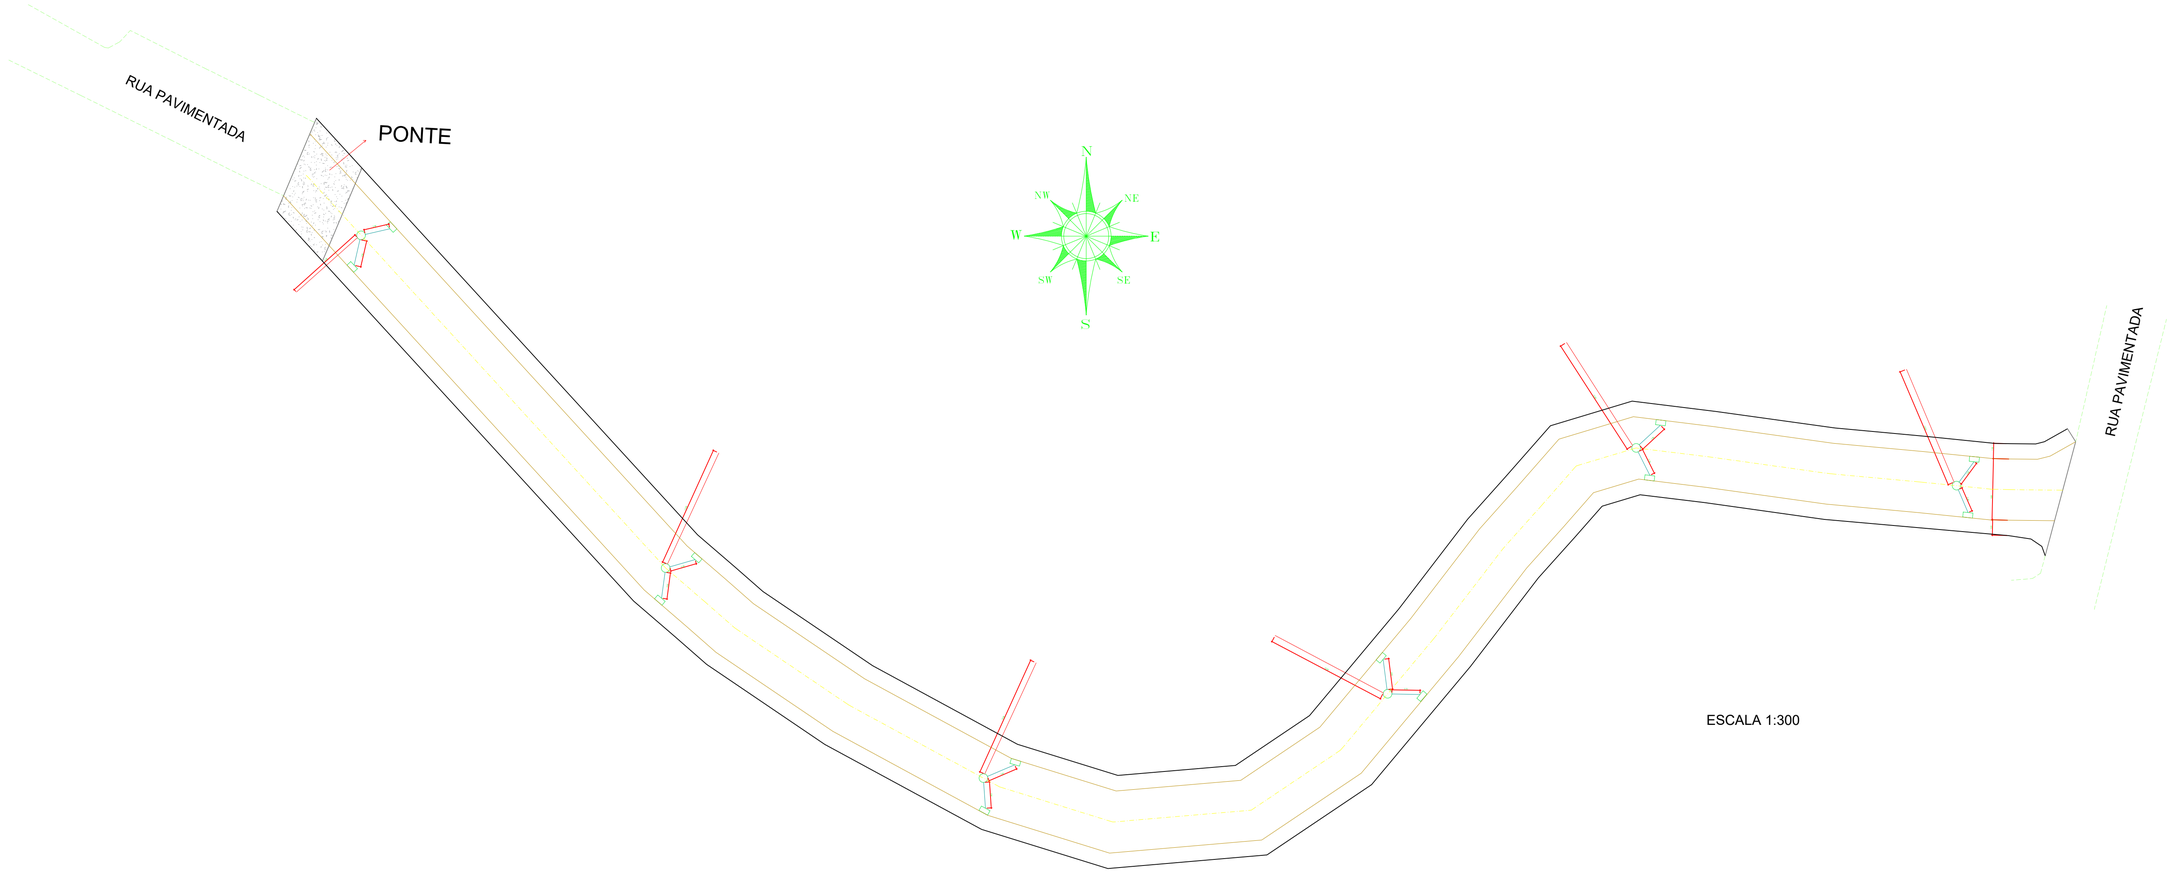

ESCALA 1:300

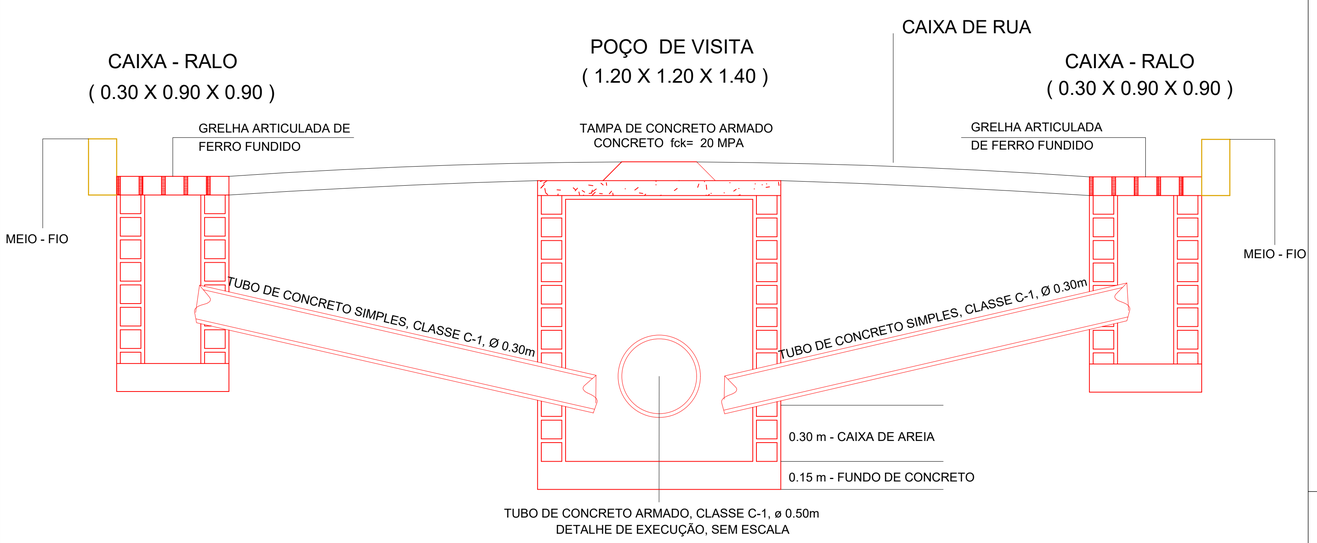

CAIXA DE CENTRO

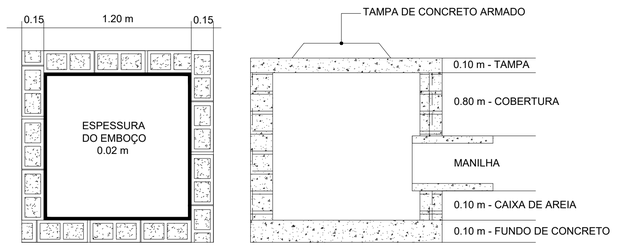

CAIXA DE RALO

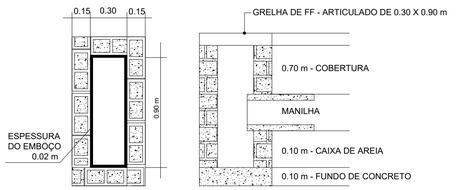

DETALHE DRENAGEM
ESCALA 1:25

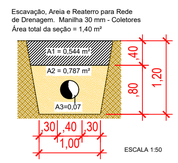

Nº	DATA	PROJETO BÁSICO	VISTO

CONSTRUÇÕES

Engº ALEIR MUNIZ
Cel : (22) 99831-8447

PROJETO
ENGENHARIA CIVIL
Rua Godofredo Guimarães Tavares, 1 - Centro - Trajano de Moraes - RJ
Cep 28740-000
muniz.ro@hotmail.com

CLIENTE: PREFEITURA MUNICIPAL DE TRAJANO DE MORAES	DATA: 10/2021
PROJETO: ALEIR DA SILVA MUNIZ	FOLHA: 01
LOCAL: CENTRO - TRAJANO DE MORAES - RJ RUA PROJETADA ENTRE HOSPITAL E CAMPO DE FUTEBOL	ESCALA: INDICADA
TÍTULO: PROJETO BÁSICO DE LOGRADOURO PÚBLICO DRENAGEM	PROJETO Nº: 21/2021
PROJETO: ASM	EQUIPE: GESTÃO MUNICIPAL DE CONVÊNIOS E CONTRATOS