



ESCALA 1:300

Perfil Rua Projetada – Centro – Frente ao Hospital

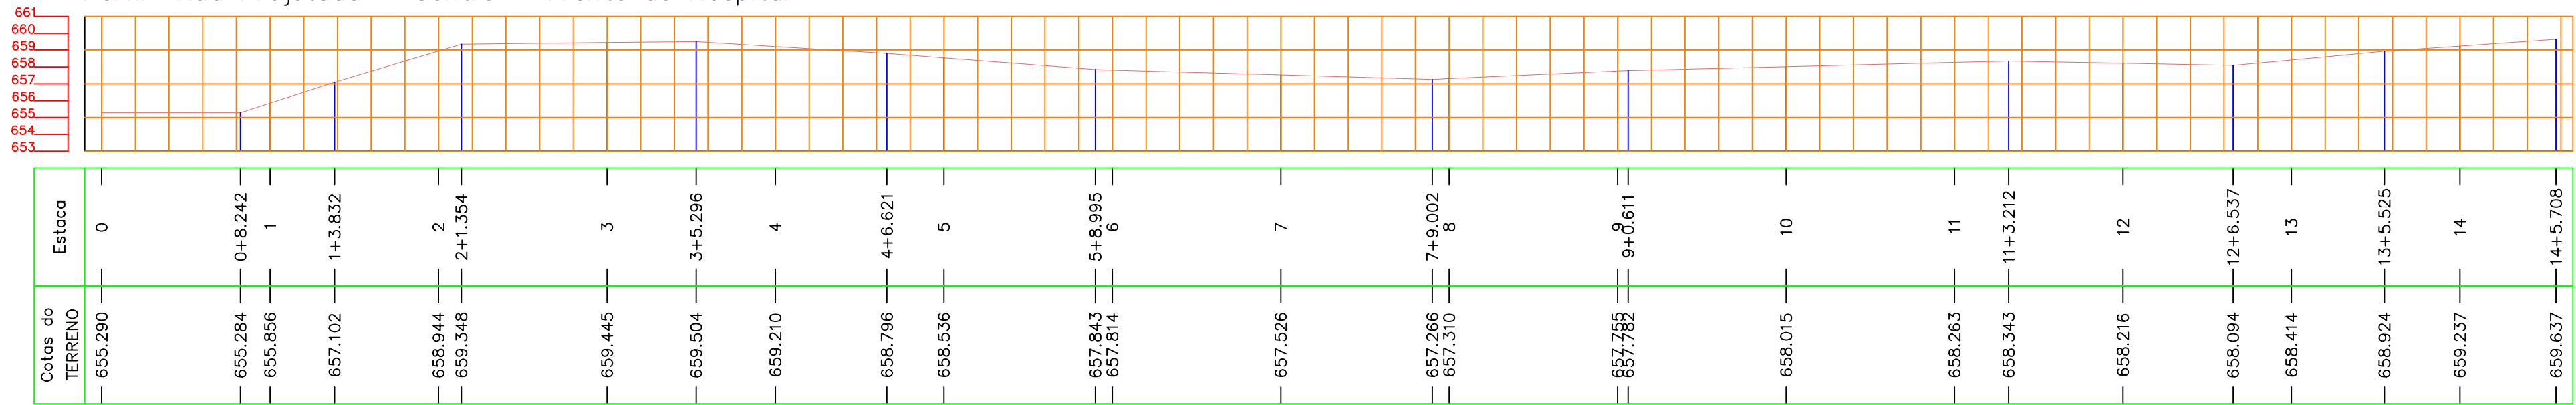

ESCALA 1:300



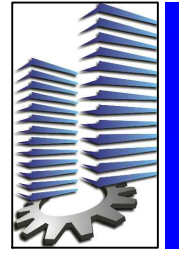Nº	DATA	PROJETO BÁSICO
		VISTO
 <small>Engº ALEIR MUNIZ CRM: 122.19831-8447 PROJETO: ENGENHARIA CIVIL Rua Getúlio Vargas, 100 - Jardim Tereza Cidade de Macaé - RJ macaerj@aleir.com</small>	CLIENTE PREFEITURA MUNICIPAL DE TRAJANO DE MORAES	
	PROJETO ALEIR DA SILVA MUNIZ	
	LOCAL CENTRO - TRAJANO DE MORAES - RJ RUA PROJETADA ENTRE HOSPITAL E CAMPO DE FUTEBOL	
	TÍTULO PROJETO BÁSICO DE LOGRADOURO PÚBLICO TOPOGRAFIA	
	PROJETO Nº 21/2021	
PROJETO ASM	EQUIPE GESTÃO MUNICIPAL DE CONVÊNIOS E CONTRATOS	