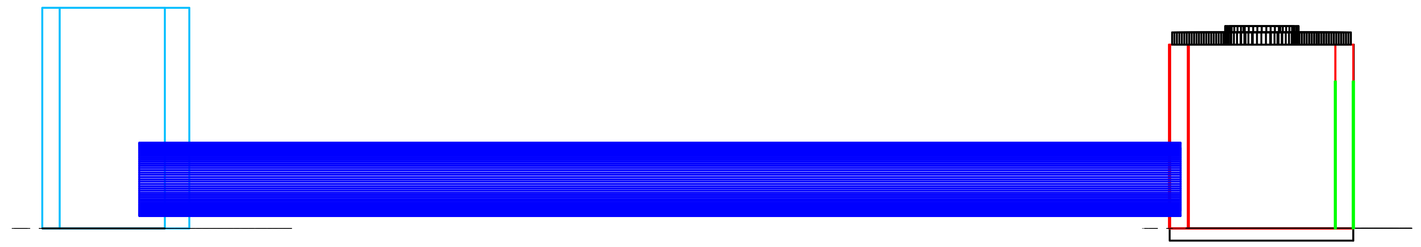

ESQUEMA DAS TRAVESSIAS D'ÁGUA
CORTE LONGITUDINAL

ESCALA - 1:25

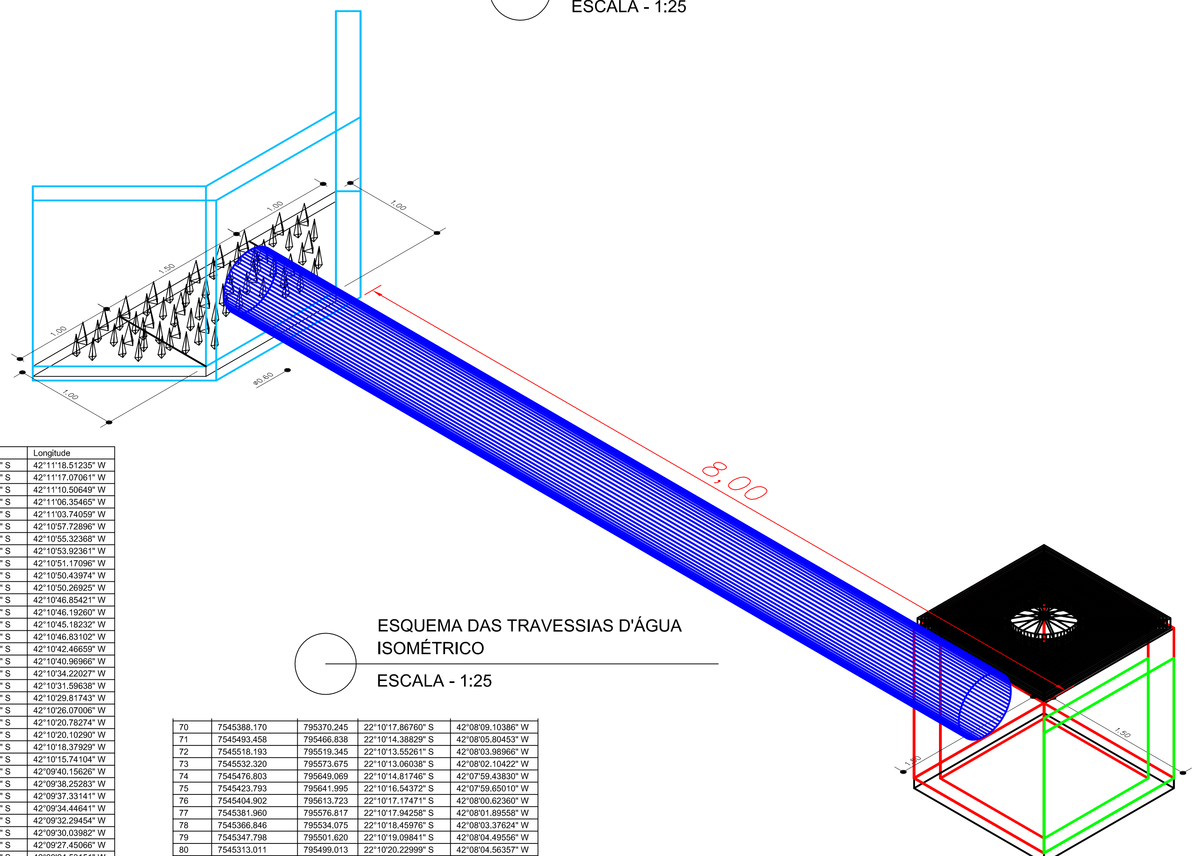
8,00
1,50
1,50
1,50