




PLANTA LOCALIZAÇÃO

SEM/ESC

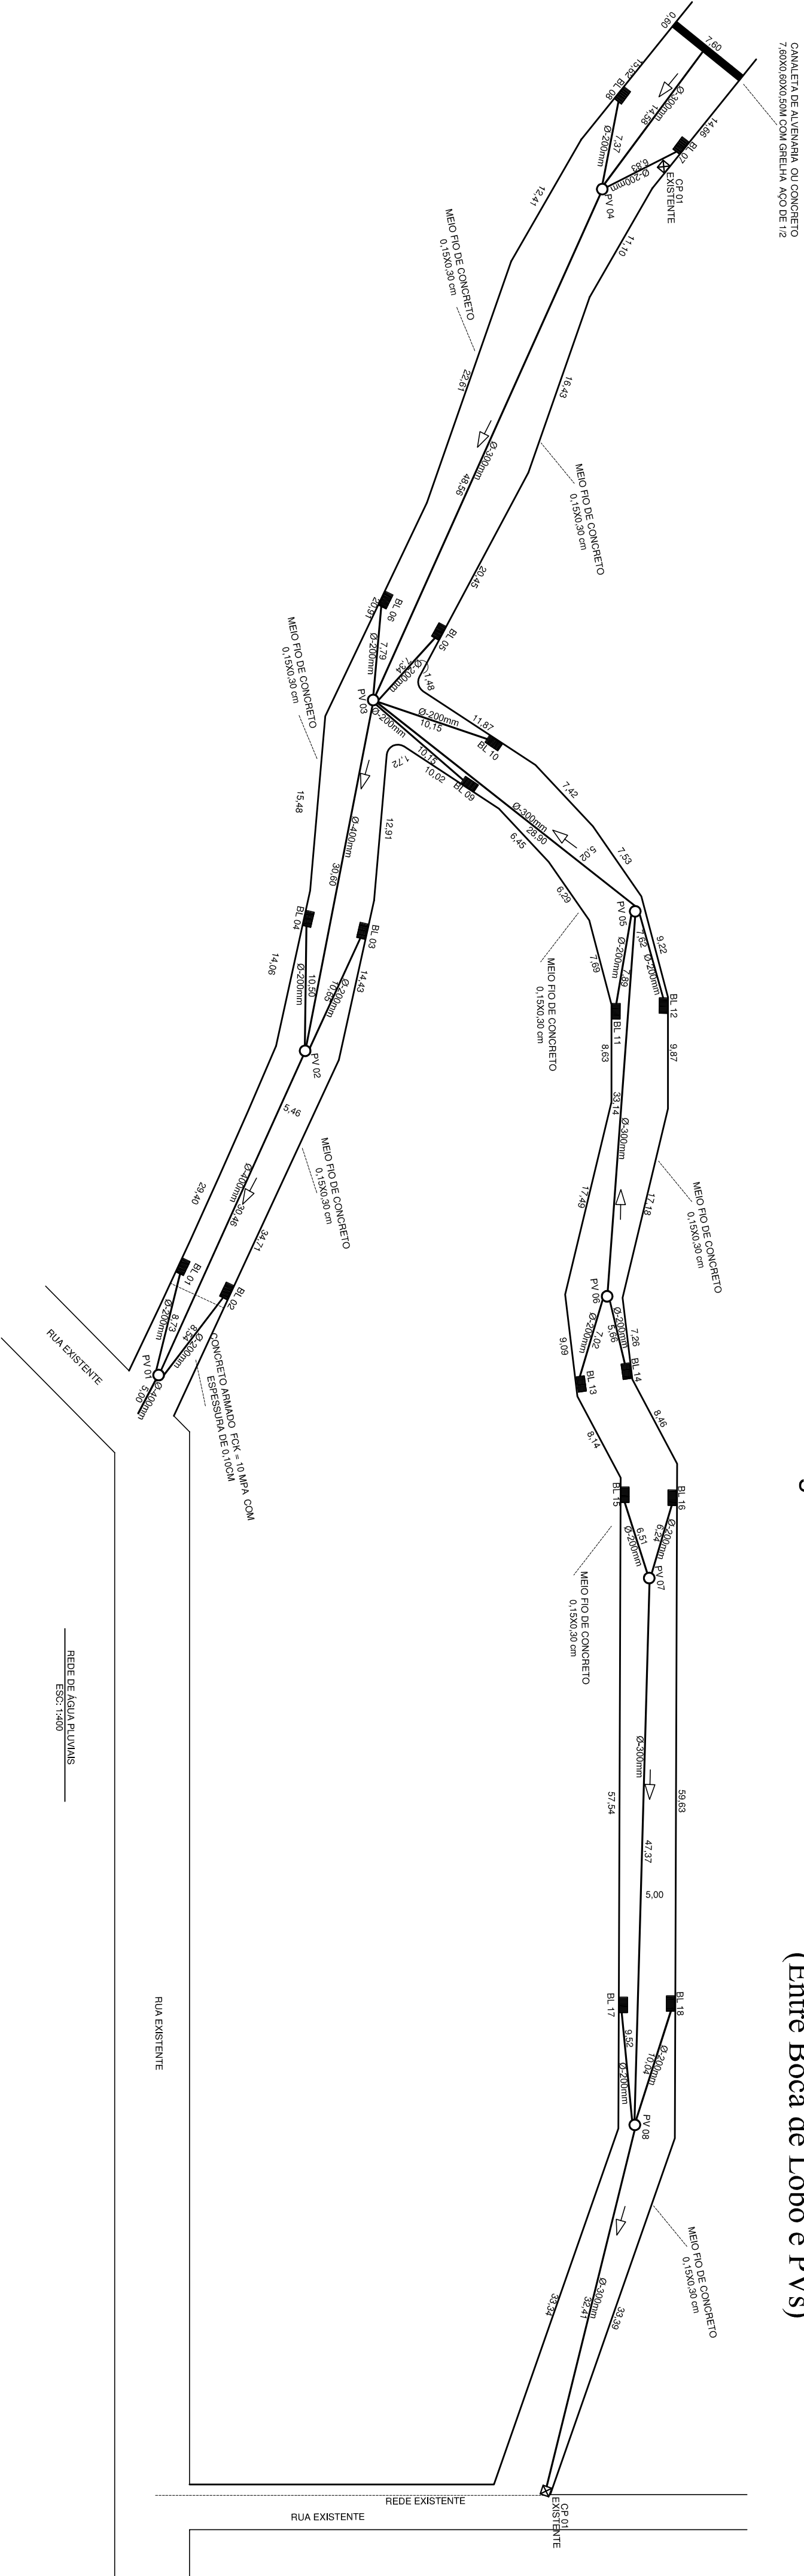

Latitude: 22°11'14.71"S


Longitude: 42° 9'50.54"

Rede Principal (Entre PVs)





Ø-200mm

(Entre Boca de Lobo e PVs)

QUADRO DE ÁREA			
01	PARALELEPÍPEDO	1.693,11	m²
02	MEIO FIO EM CONCRETO	594,89	m
03	PV, POÇO DE VISITA	8	unid
04	BOCA DE LOBO	18	unid
05	MANILHA Ø=400mm	66,06	m
06	MANILHA Ø=300mm	204,96	m
07	MANILHA Ø=200mm	148,55	m
08	CANALETA DE CONCRETO 7,60X0,60X0,50	1	unid
09	CONCRETO ARMADO	4,00	m³

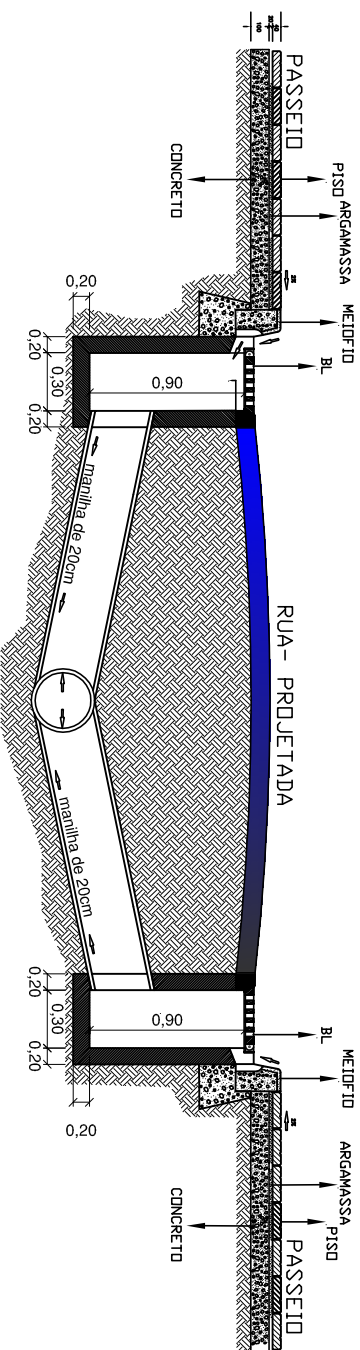

DETALHE SISTEMA DE CANALIZAÇÃO DE ÁGUAS PLUVIAIS SEM ESCALA

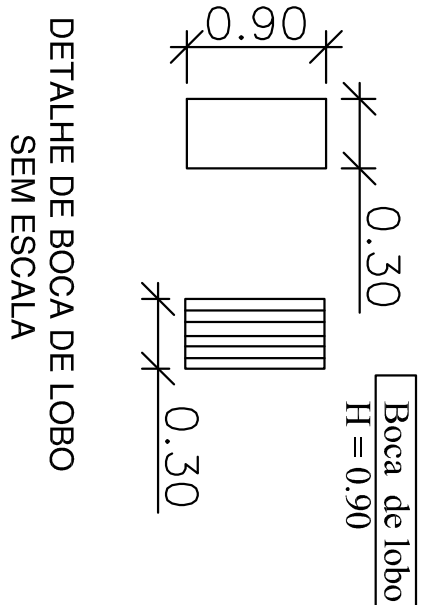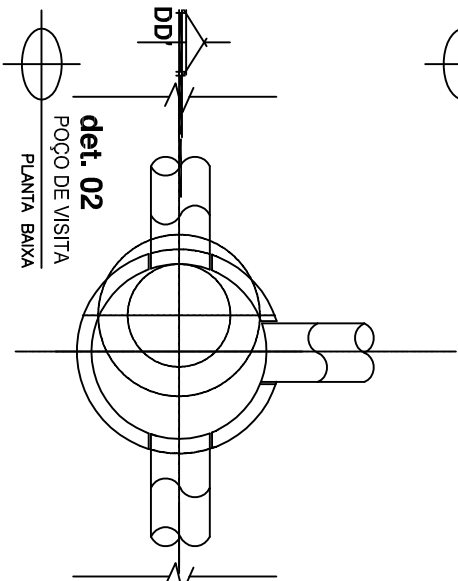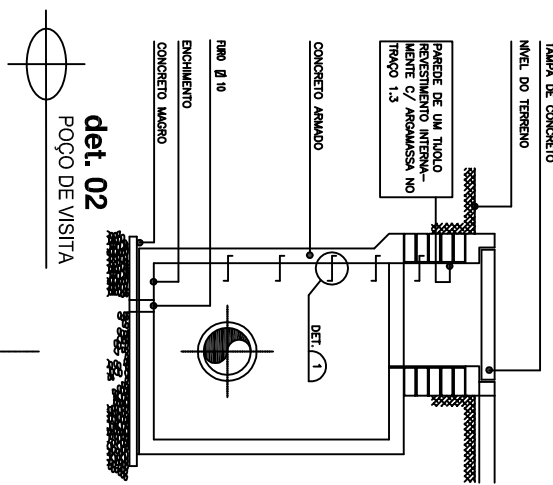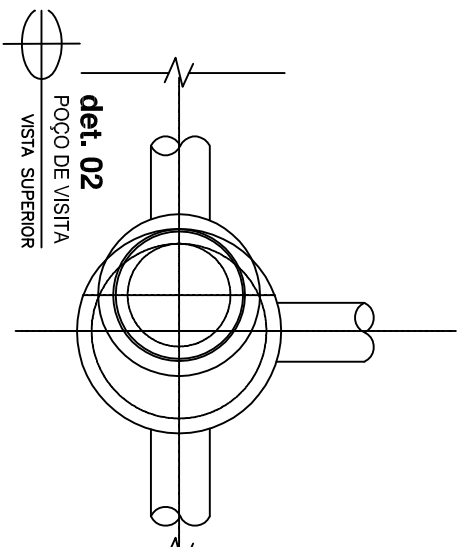

PROJETO DE PAVIMENTAÇÃO EM PARALELEPIPEDO, COM REDES DE ÁGUAS PLUVIAIS, SITUADO NA ESTRADA DO GRAVATÁ - MARIA MENDONÇA - 4º DISTRITO - TRAJANODE MORAES -RJ

PREFEITURA MUNICIPAL DE TRAJANO DE MORAES.

RESPONSÁVEL TÉCNICO

ESCALAS: INDICADAS	DATA: 15/05/2026	PRANCHAS: 1/1
-----------------------	---------------------	------------------