

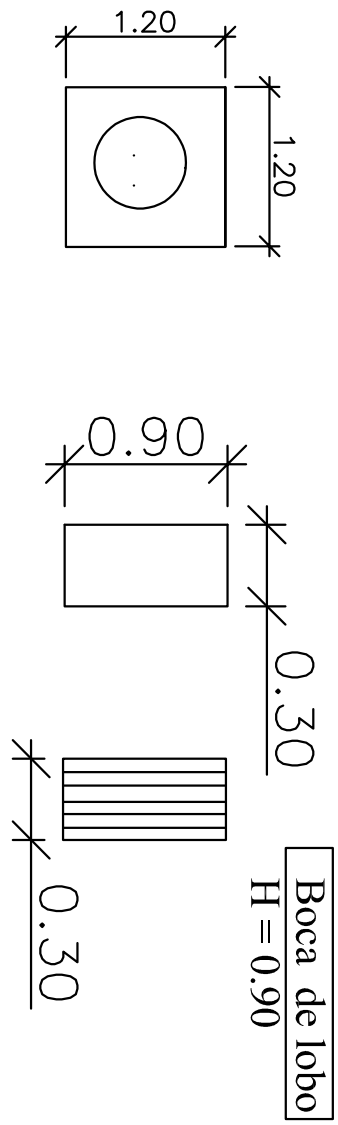


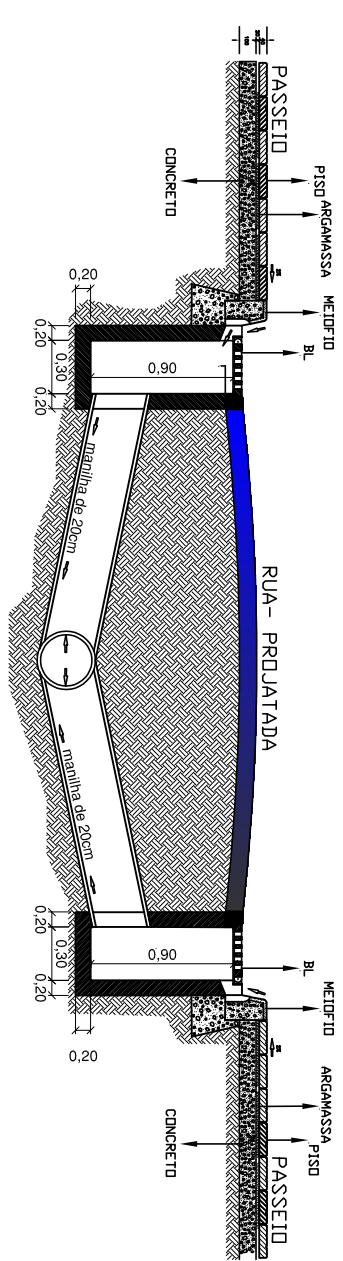

QUADRO DE ÁREA		
01	PARALELEPÍPEDO	335,37 m²
02	PASSEIO (CALÇADA)	105,14 m²
03	MEIO FIO EM CONCRETO	145,49 m
04	PV, POÇO DE VISITA	3 unid
05	BOCA DE LOBO 0,30x0,90	8 unid
06	BOCA DE LOBO 0,50x 3,50	1 unid
07	MANILHA Ø-400mm	40,53 m
08	MANILHA Ø-300mm	16,89 m
09	MANILHA Ø-200mm	61,35 m
10	CAIXA DE PASSAGEM	1 unid

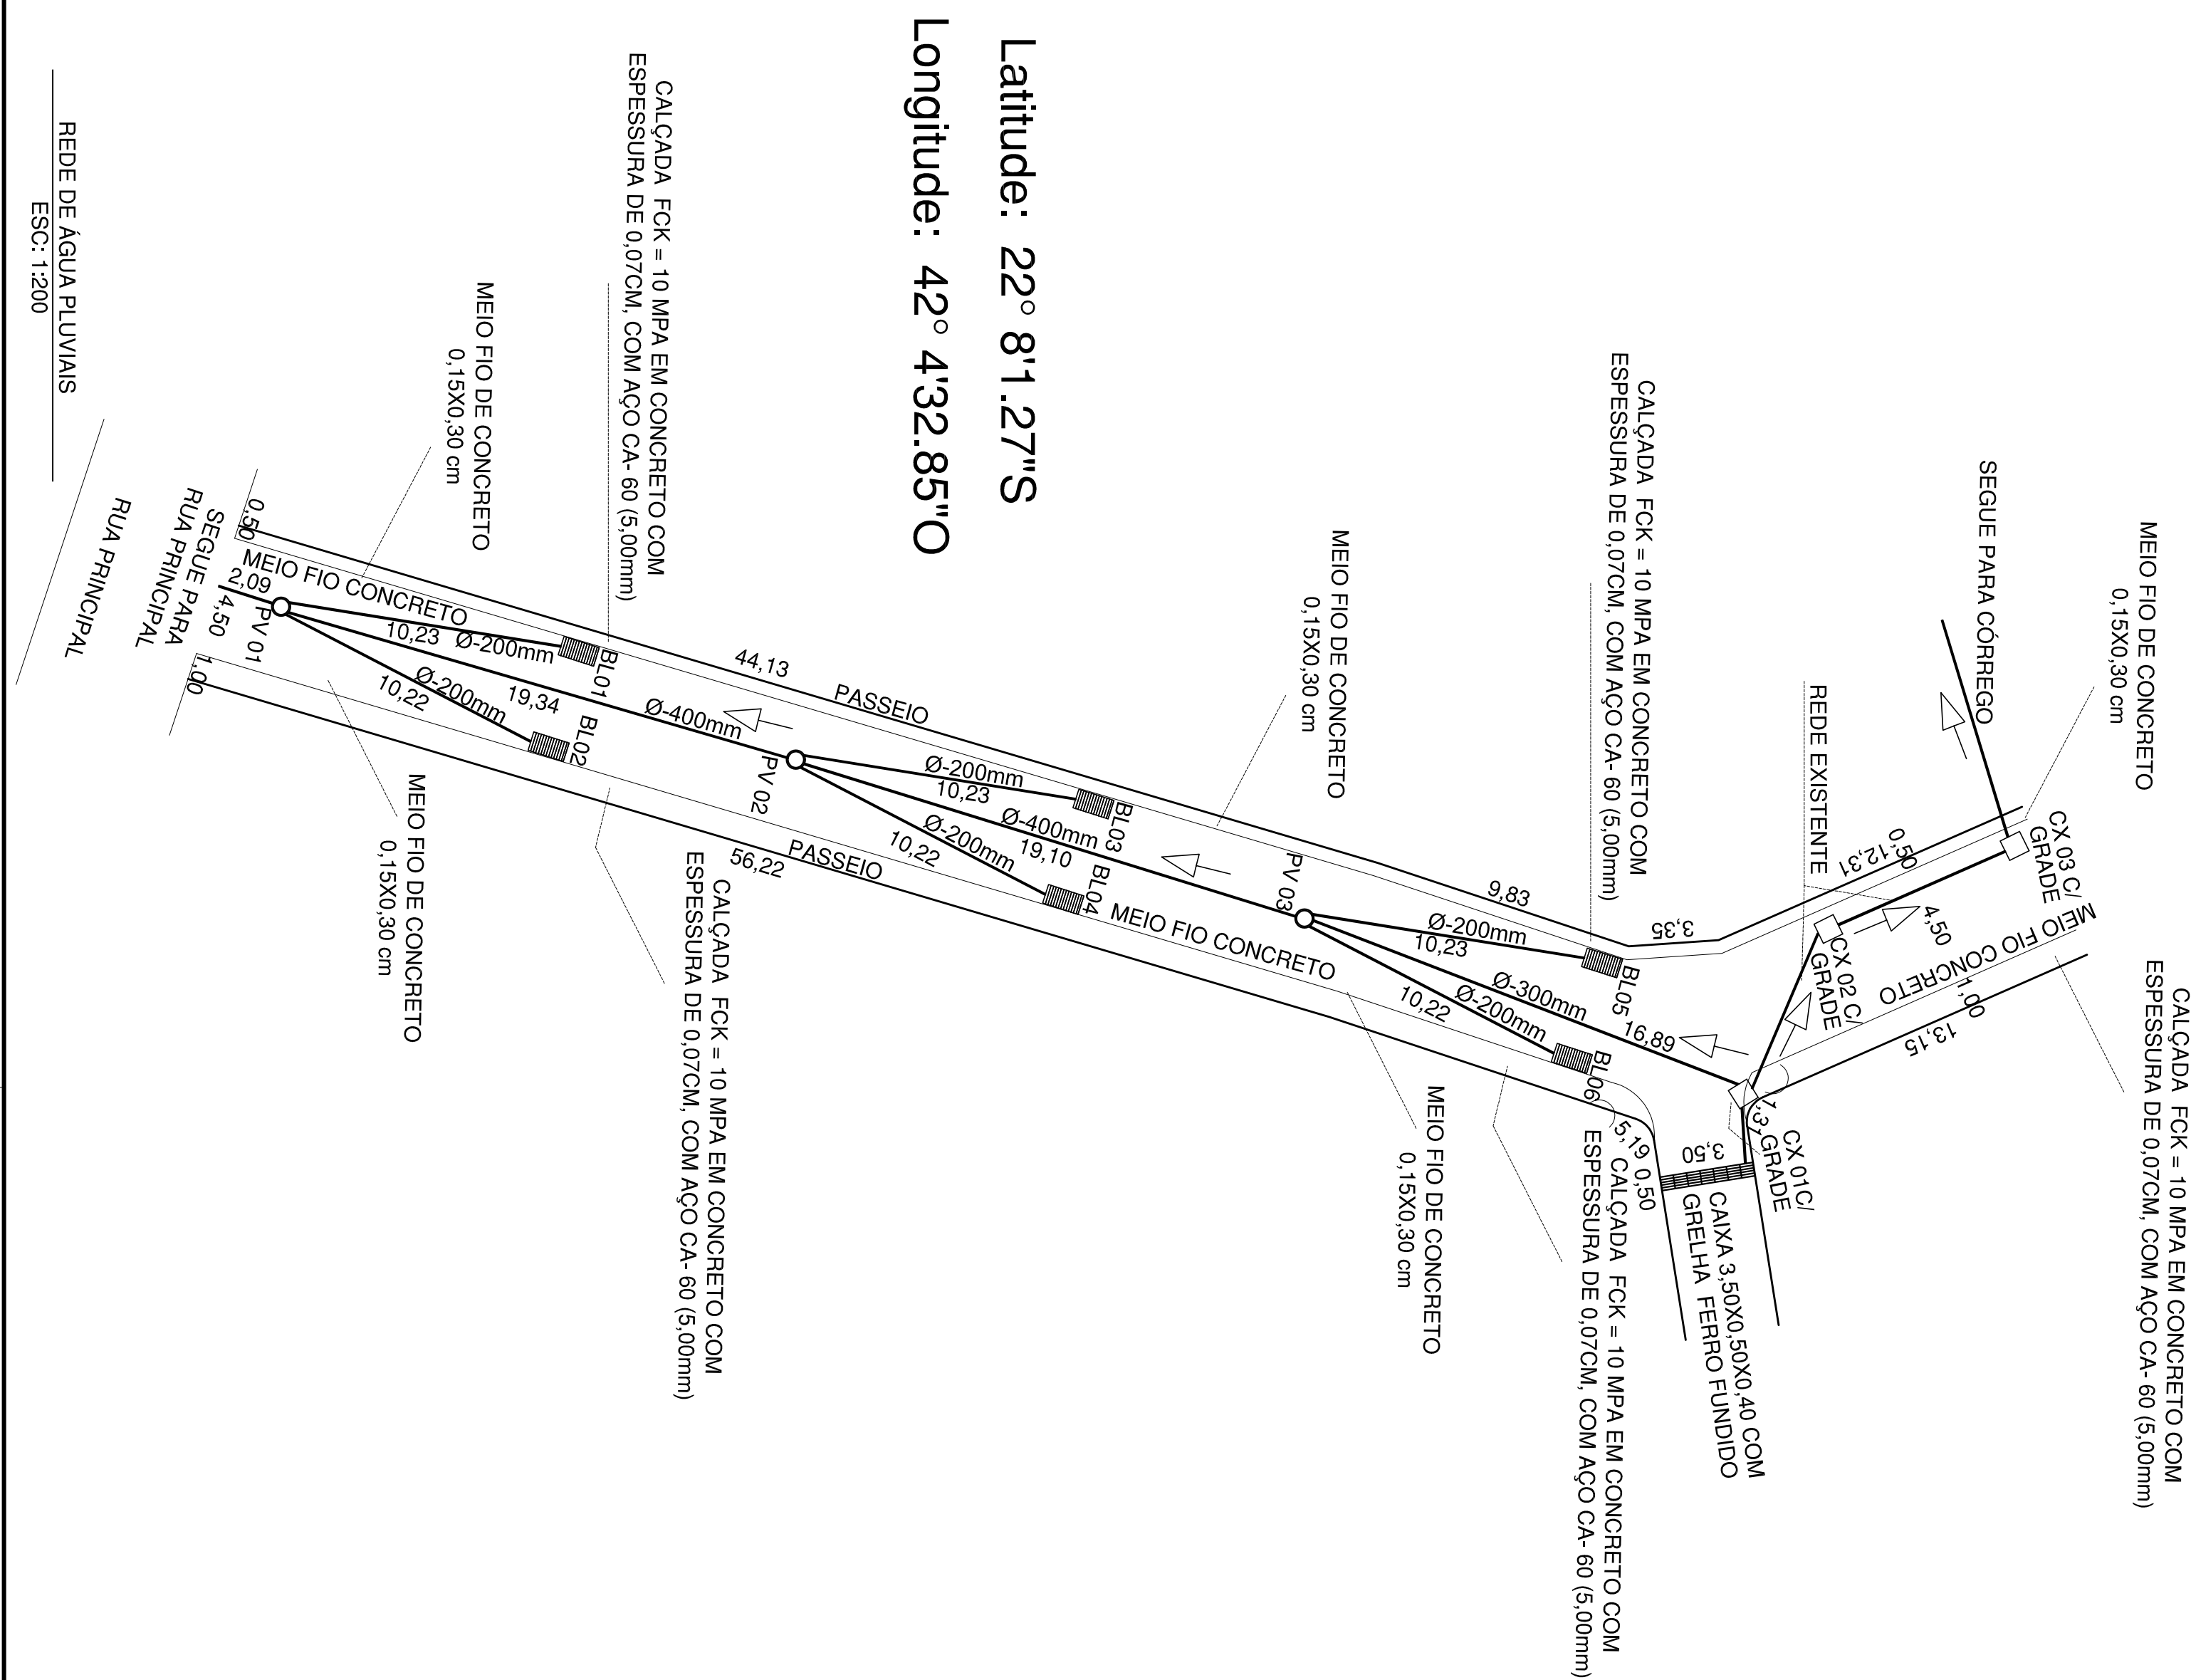

DETALHE DE COCA DE LOBO SEM ESCALA

Ø-500mm / Ø-400mm / Ø-300mm

Rede Principal (Entre PVs)

Ø-200mm

(Entre Boca de Lobo e PVs)

PROJETO DE PAVIMENTAÇÃO EM PARALELEPÍPEDO, COM REDES DE ÁGUAS PLUVIAIS, SITUADO NA PROJETADA 01 - SODRELÂNDIA - 5º DISTRITO - TRAJANO DE MORAES - RJ			
PREFEITURA MUNICIPAL DE TRAJANO DE MORAES		RESPONSÁVEL TÉCNICO	
INDICAÇÕES		DESENHO	
INDICAÇÕES	DATA: 10/01/2026	PROJETADE: 1/1	DESENHO: